

楽屋

楽屋

搬入口

- ホリゾント幕
- バトン20
- バトン19
- バトン18


- ホリゾントライト
- 袖幕4
- 文字5
- バトン17

- サスペンション5
- バトン16
- バトン15
- バトン14
- 袖幕3
- 文字4
- バトン13
- バトン12
- バトン11
- バトン10
- バトン9
- バトン8
- バトン7
- バトン6
- バトン5
- バトン4
- バトン3
- バトン2

- スクリーン
- 引割幕
- 文字2
- バトン1
- バトン10
- バトン9
- バトン8
- バトン7
- バトン6
- バトン5
- バトン4
- バトン3
- バトン2

- ポータルブリッジ
- 延長パイプ






- バトン1
- 暗転幕
- オペラカーテン
- 縦帳
- プロサス

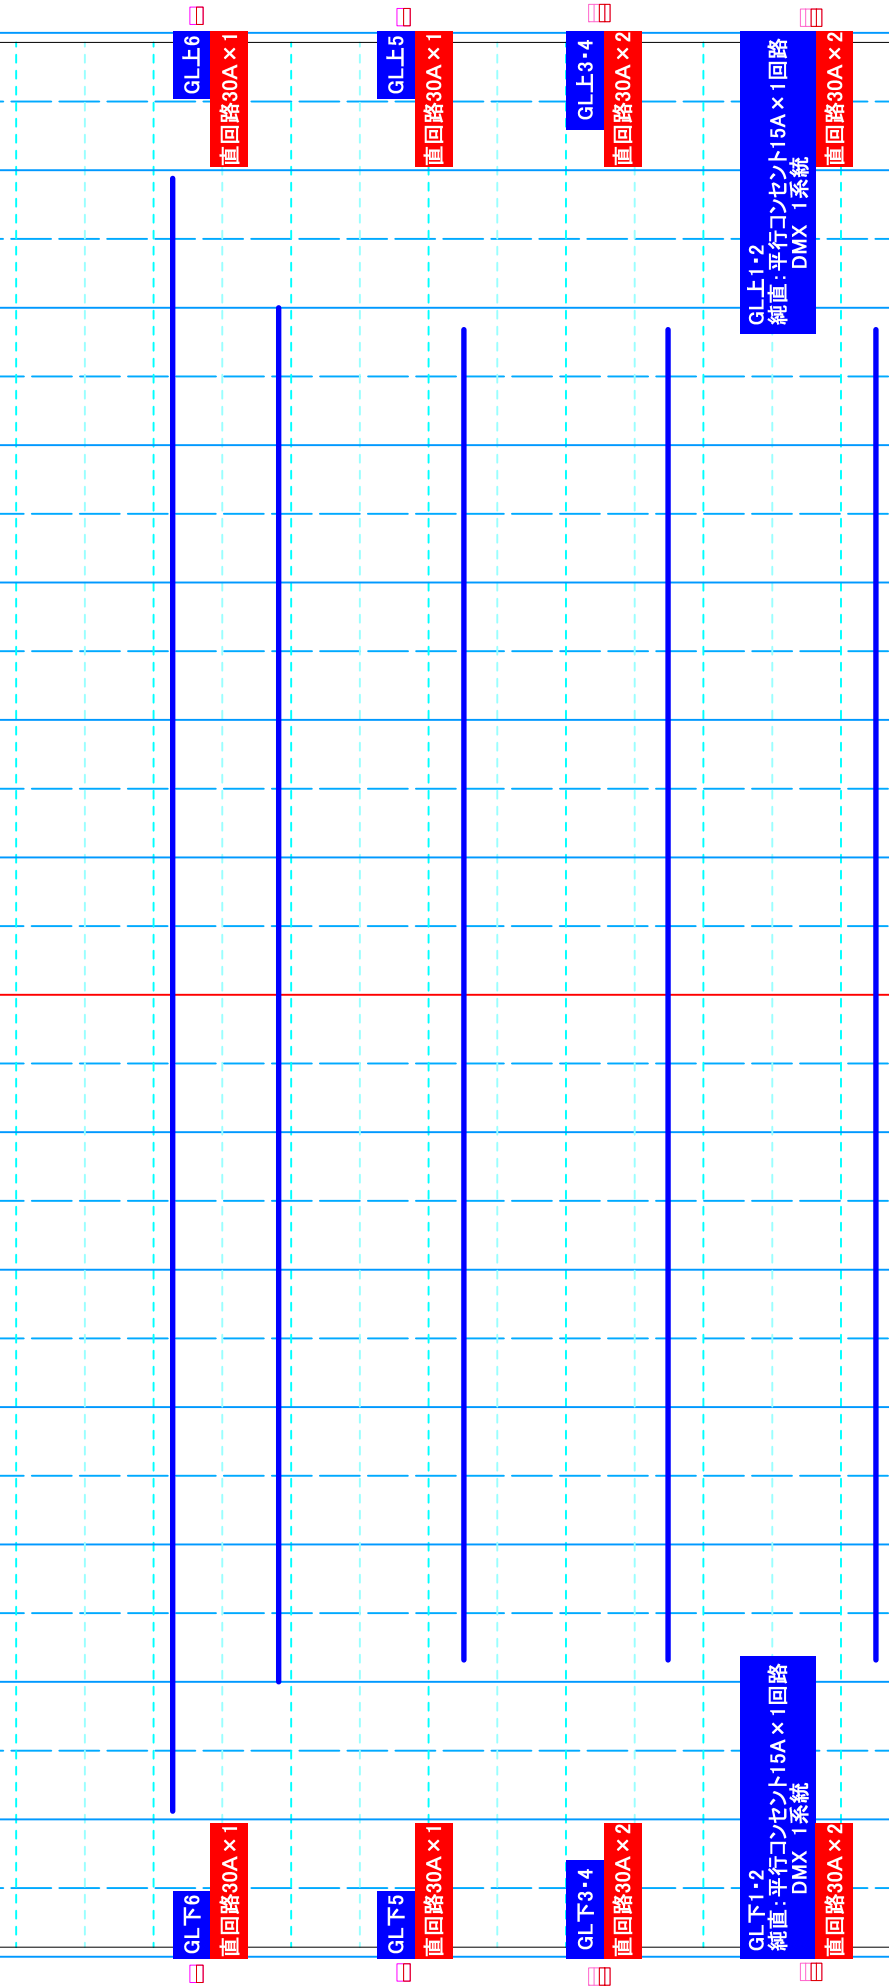

宮崎県立芸術劇場
MIYAZAKI PREFECTURAL ARTS CENTER

演劇ホール照明回路図(FOH)

(1/100 A3)
〒880-8557 宮崎県宮崎市船塚3丁目210番地
TEL:0985-28-0710 FAX:0985-20-6670
URL:http://www.medikit-ac.jp/

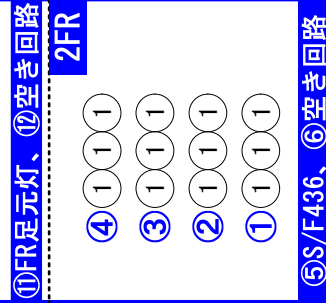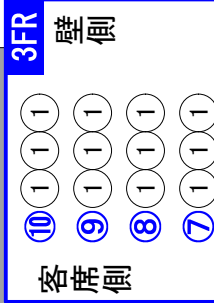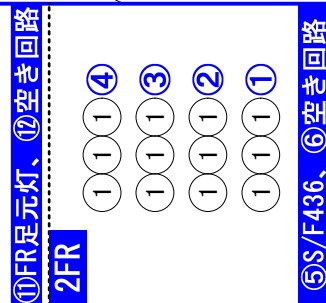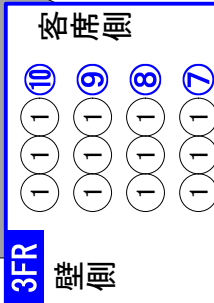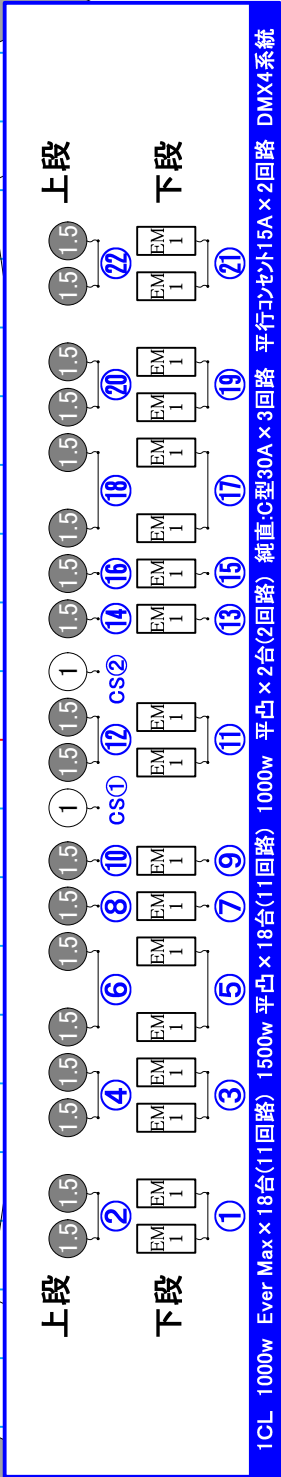

3FR (純直:C型30A x 1回路)
2FR (純直:C型30A x 2回路
平行コンセント15A x 1回路)
(DMX1系統)

上段 下段
2000w Xenon x 4本
2CL 2000w Ever Max x 20台 1500w平凸 x 8台 純直:C型30A x 3回路 平行コンセント15A x 2回路 DMX2系統

⑤S/F436、⑥空き回路

⑤S/F436、⑥空き回路